
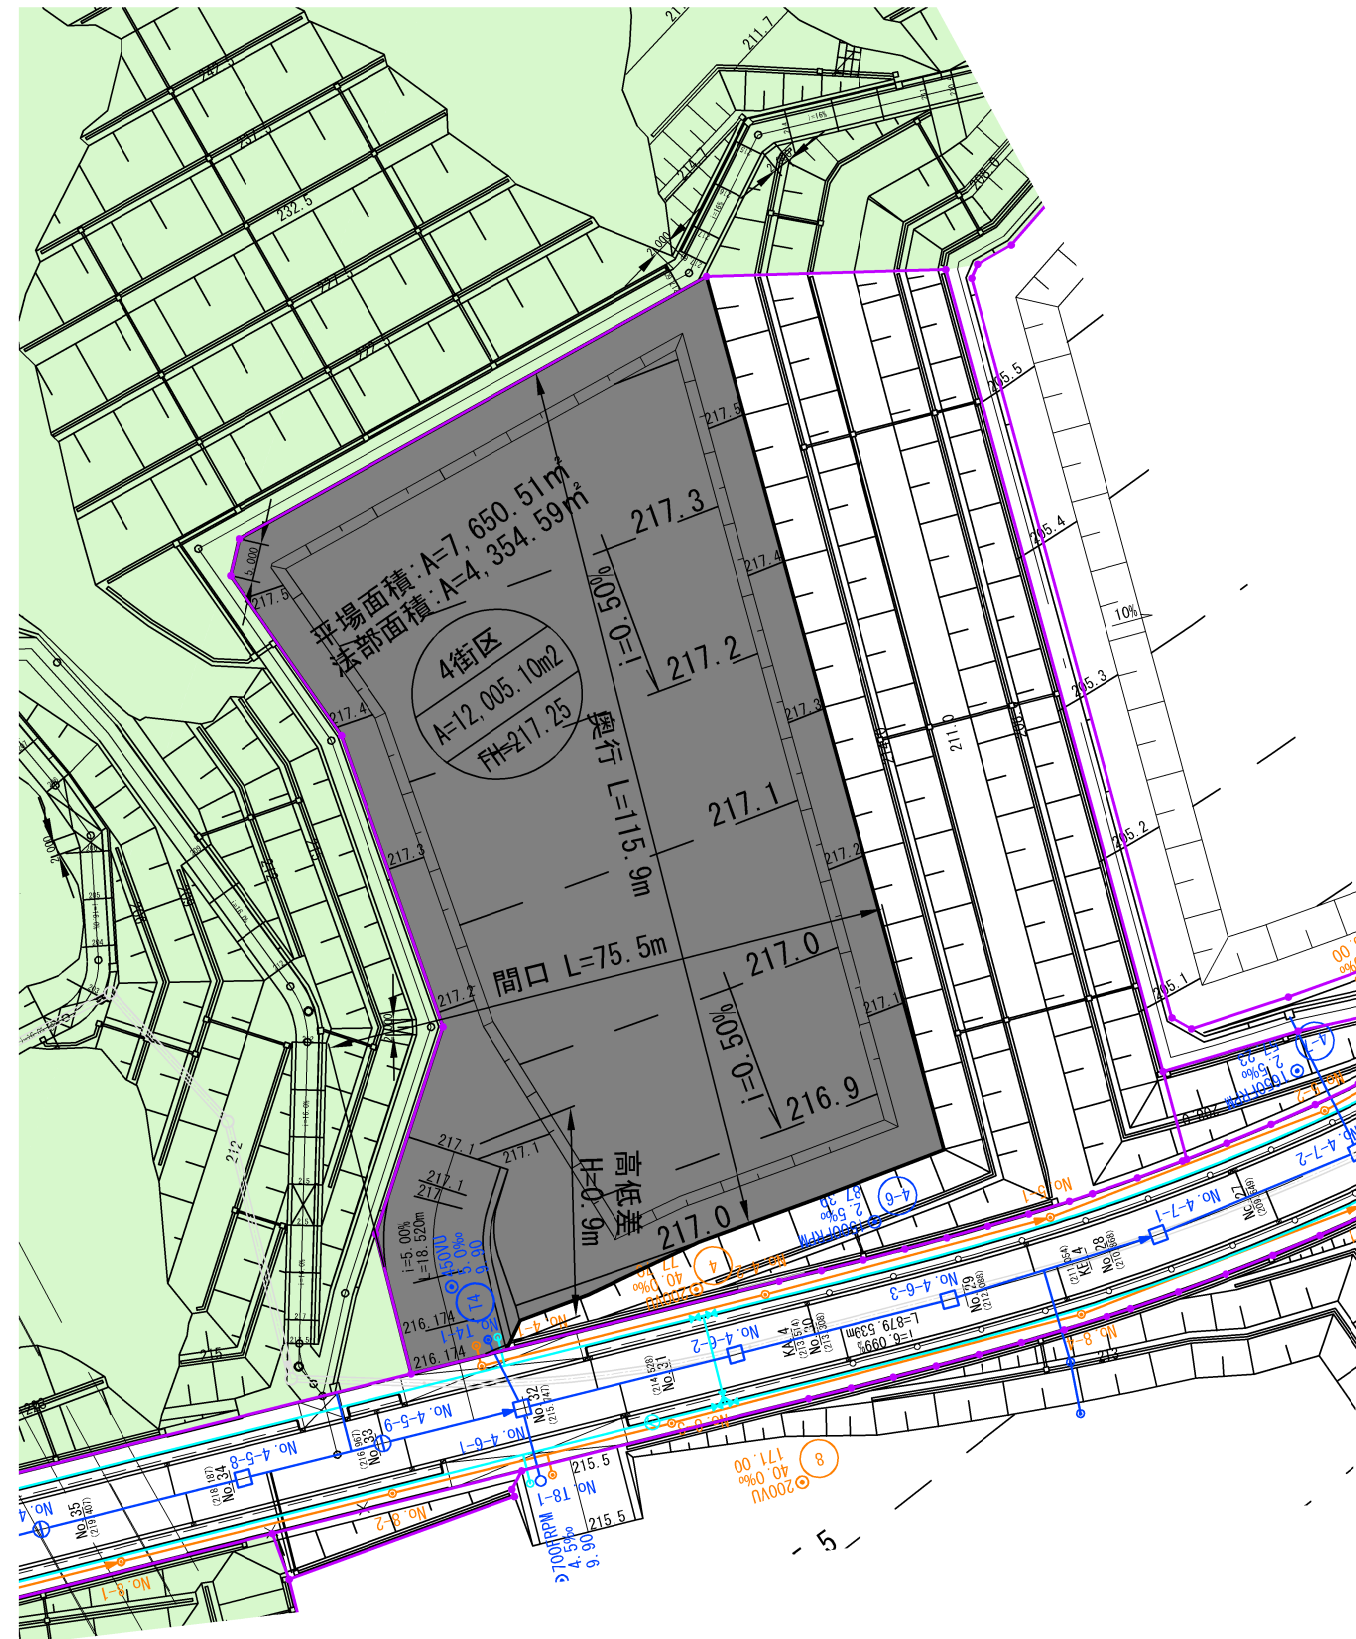


平面图

縮尺

1/1000	街区番号
--------	------

1

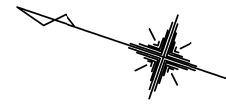

凡 例	
	事業区域境界
	造成法面
	街区境界
	平場範圍
	綠地
	雨水本管及び取付管
	污水本管及び取付管
	水道本管及び取付管

S=1 : 1,000

