


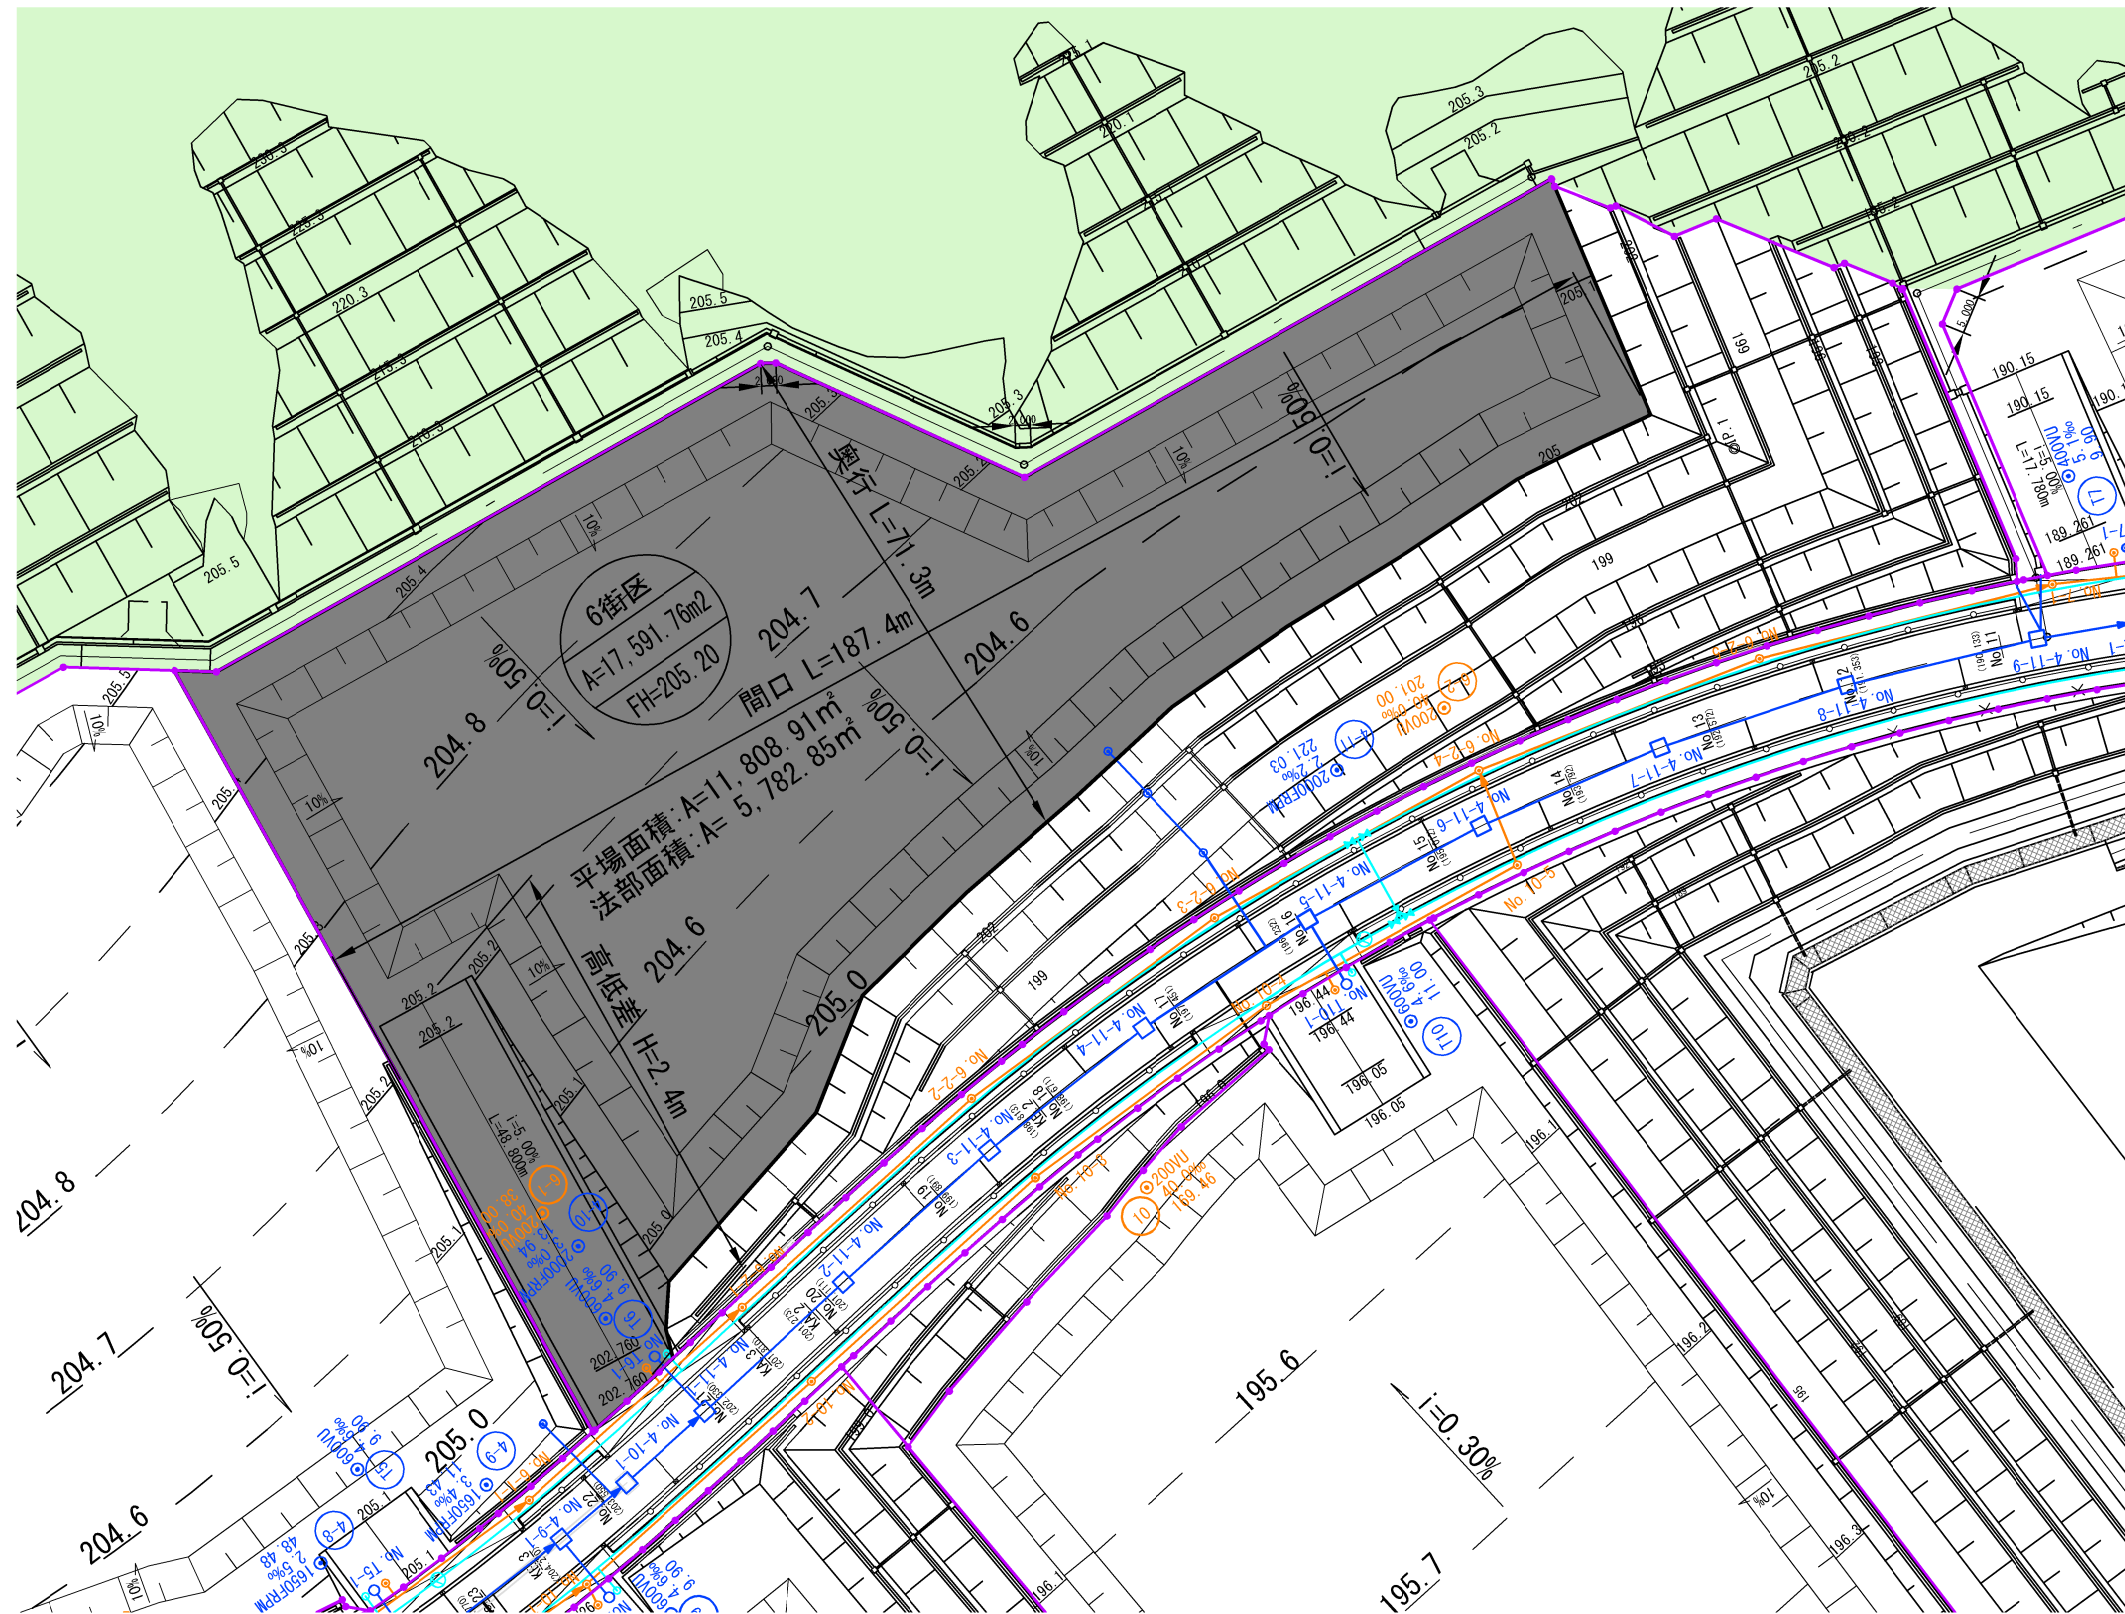

凡 例	
	事業区域境界
	造成法面
	街区境界
	平場範囲
	緑地
	雨水本管及び取付管
	污水本管及び取付管
	水道本管及び取付管

